


FAB UNIT

PHASE 1: 2022-2023

Détails projets d'aménagement (300 m2)
+ Auvent (40 M2)

Echelle 1/100
Update 05.07.2022

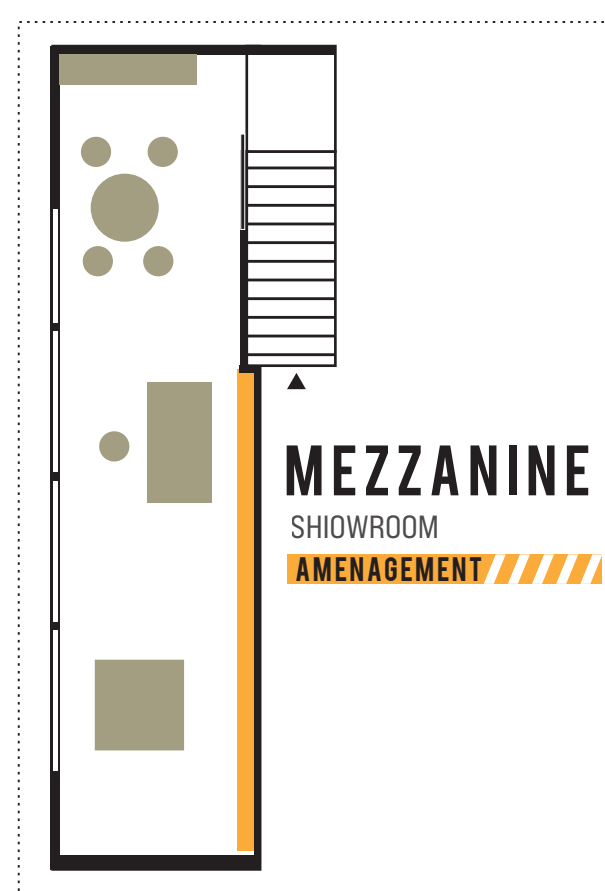

Légende

- | | | | |
|--|-------------------------|--|-------------------|
| | Extensions | | Stockage existant |
| | Cloisonnement | | Stockage supp. |
| | "Rideau" anti-poussière | | Mobilier |
| | Prise 380V | | Machines |
| | Extincteur | | Gerbeur |
| | Point eau | | |
| | Ventilation | | |
| | Accès camion | | |

